
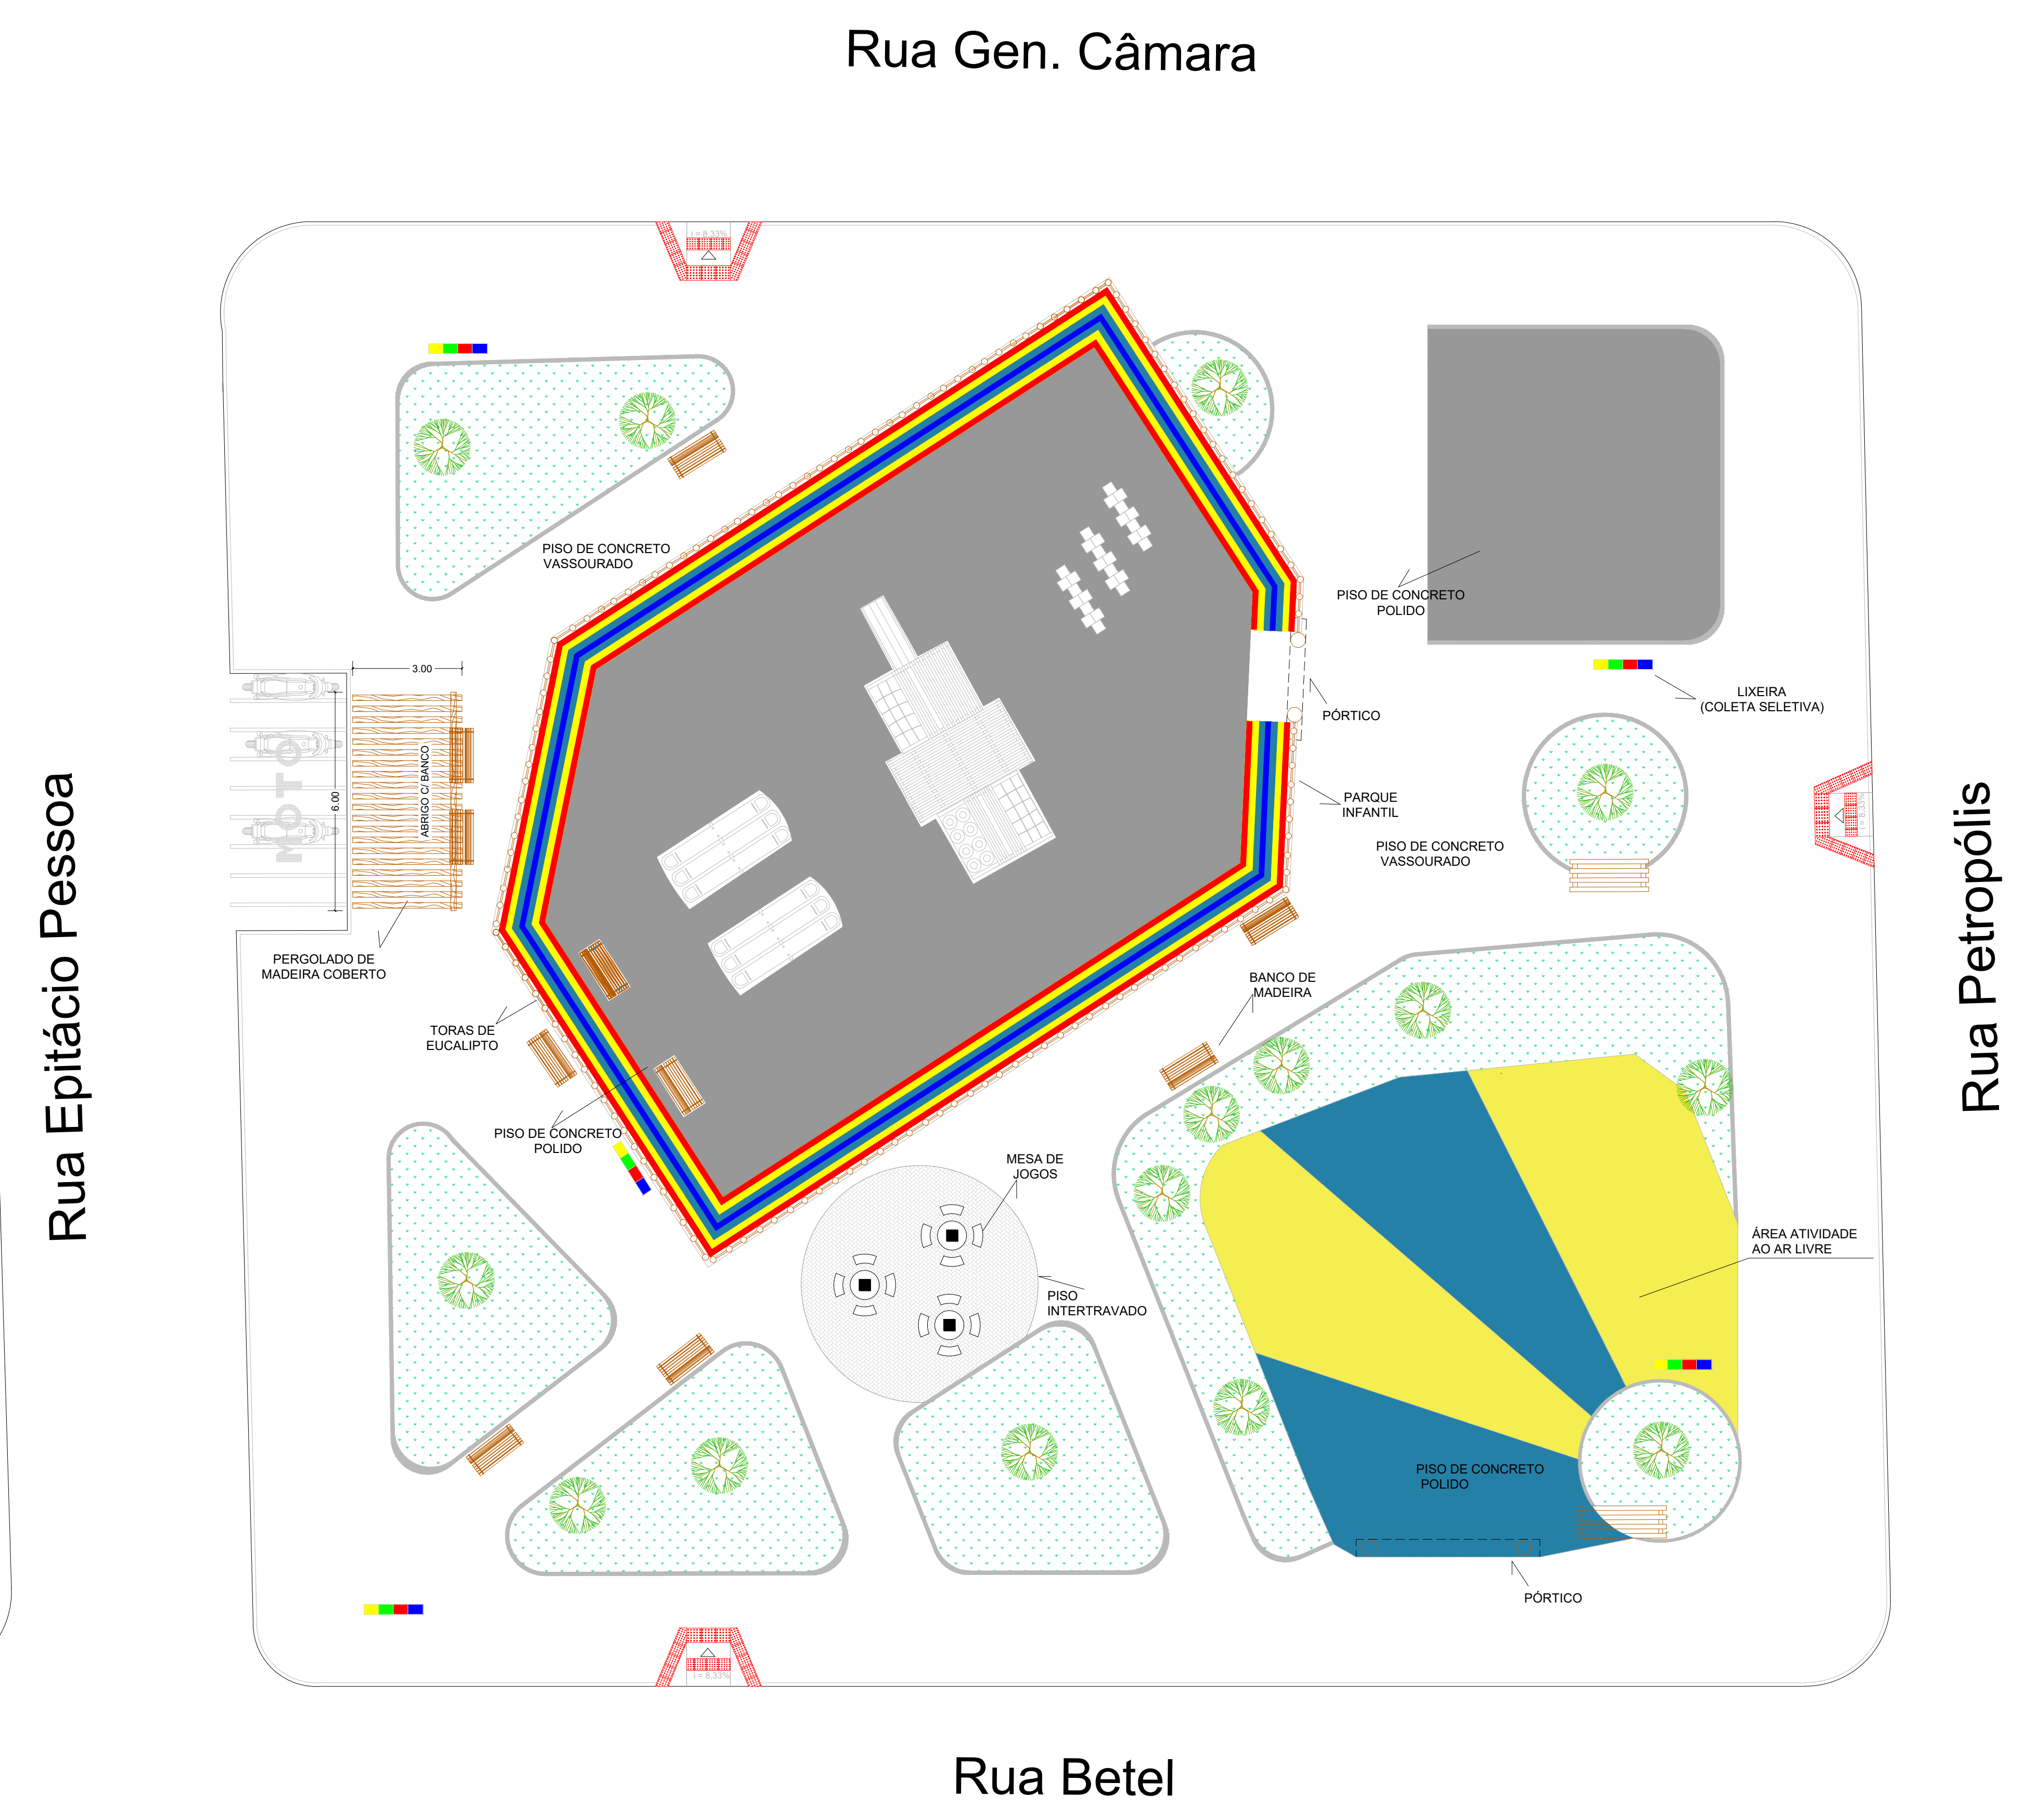
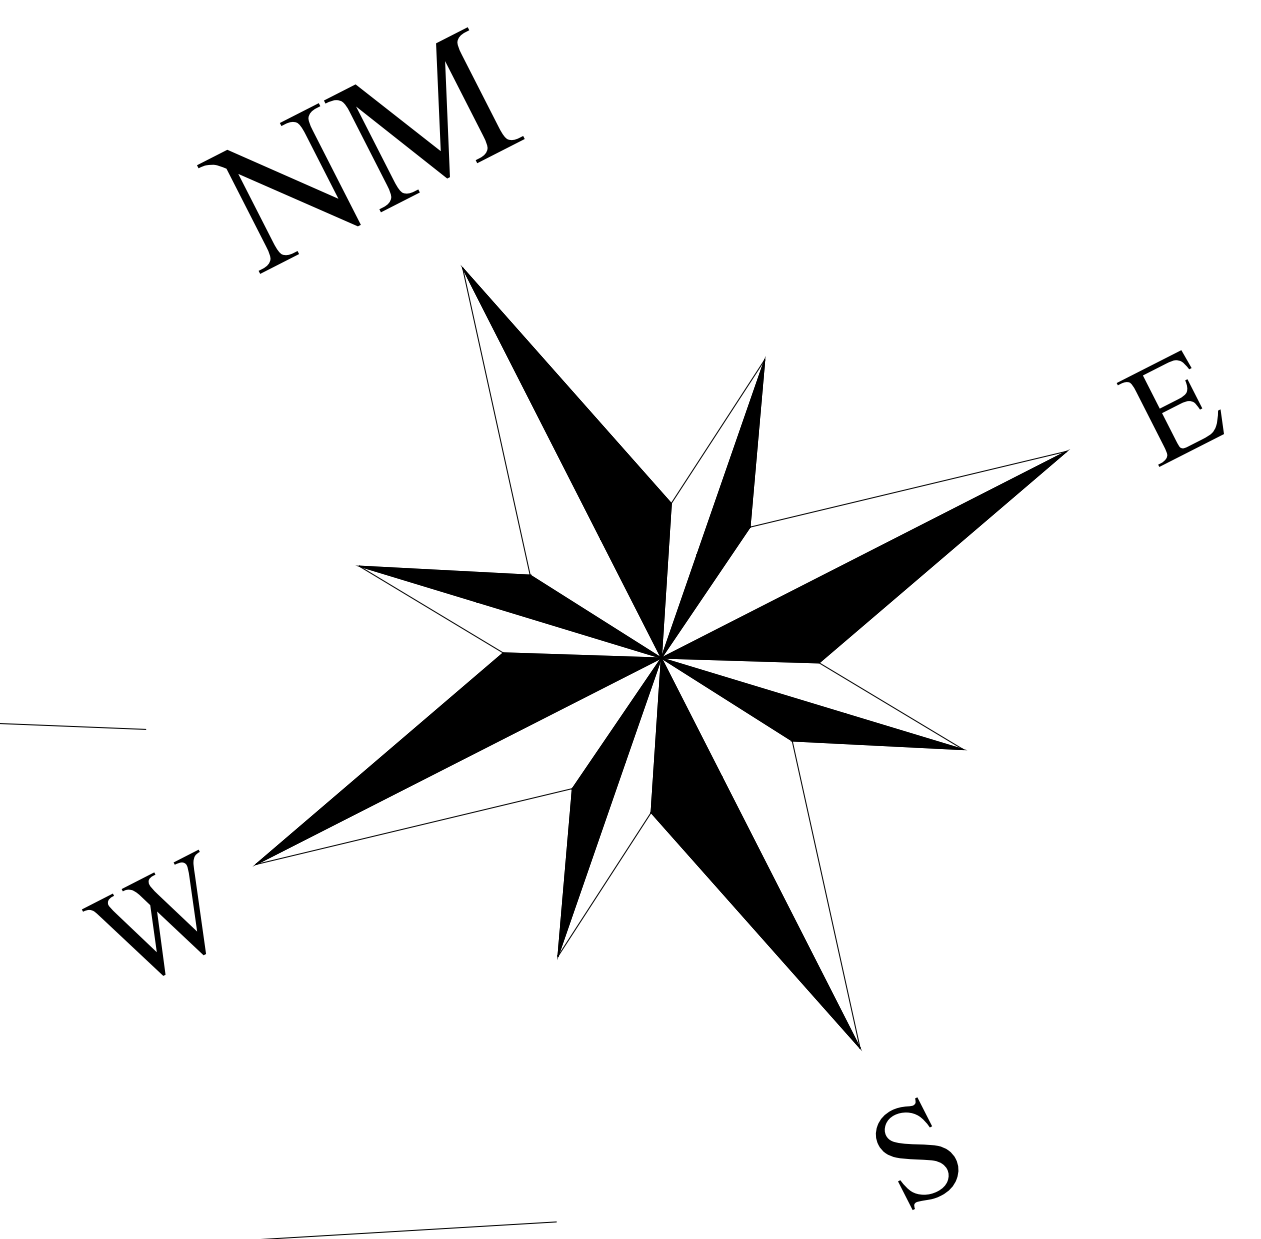


DETALHAMENTOS DE EQUIPAMENTOS

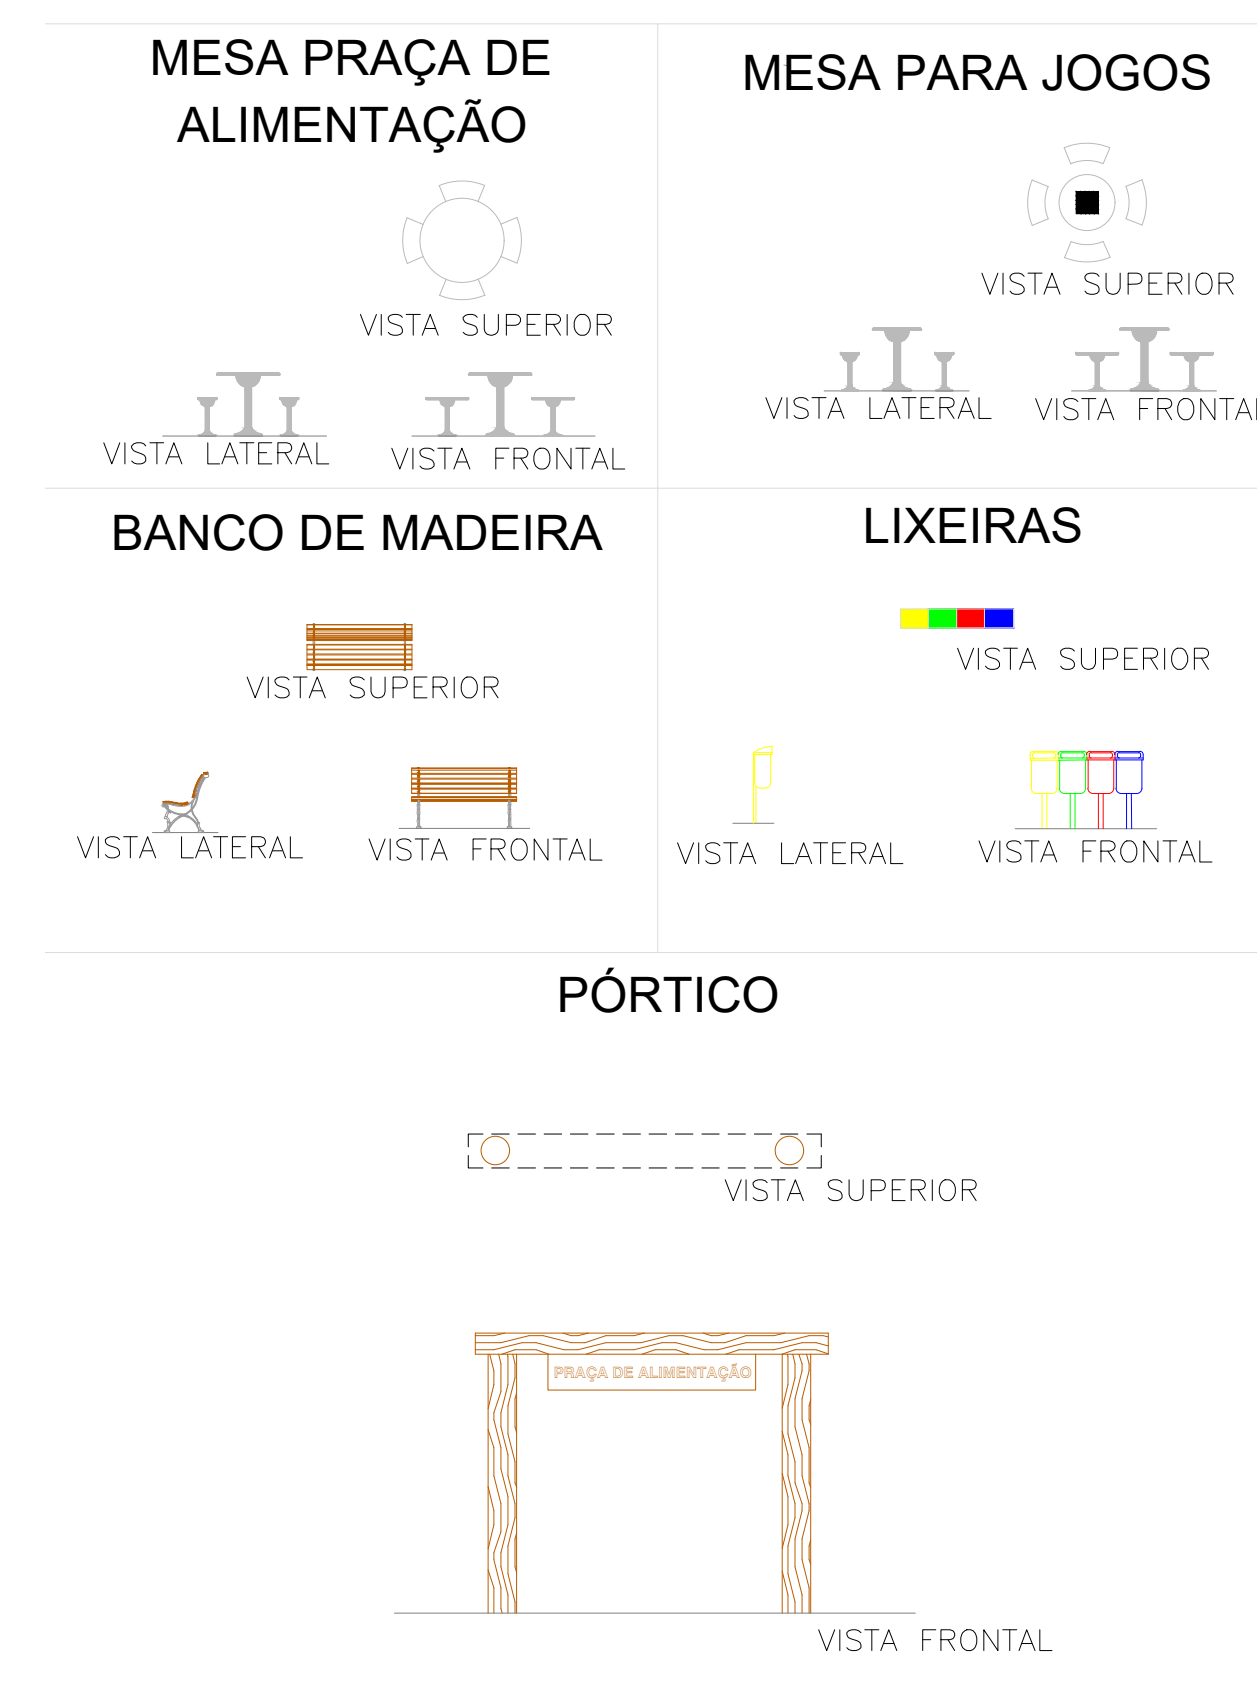

PRAÇA BAIRRO SÃO PEDRO - ITABUNA

<p>Secretaria de Infraestrutura e Urbanismo</p>		<p>PLANTA LAYOUT</p> <p>SECRETARIA DE INFRAESTRUTURA E URBANISMO</p>
---	--	--